


初賽場地平面圖(苗栗巨蛋體育館)

民族路 159 巷

道具車入口 

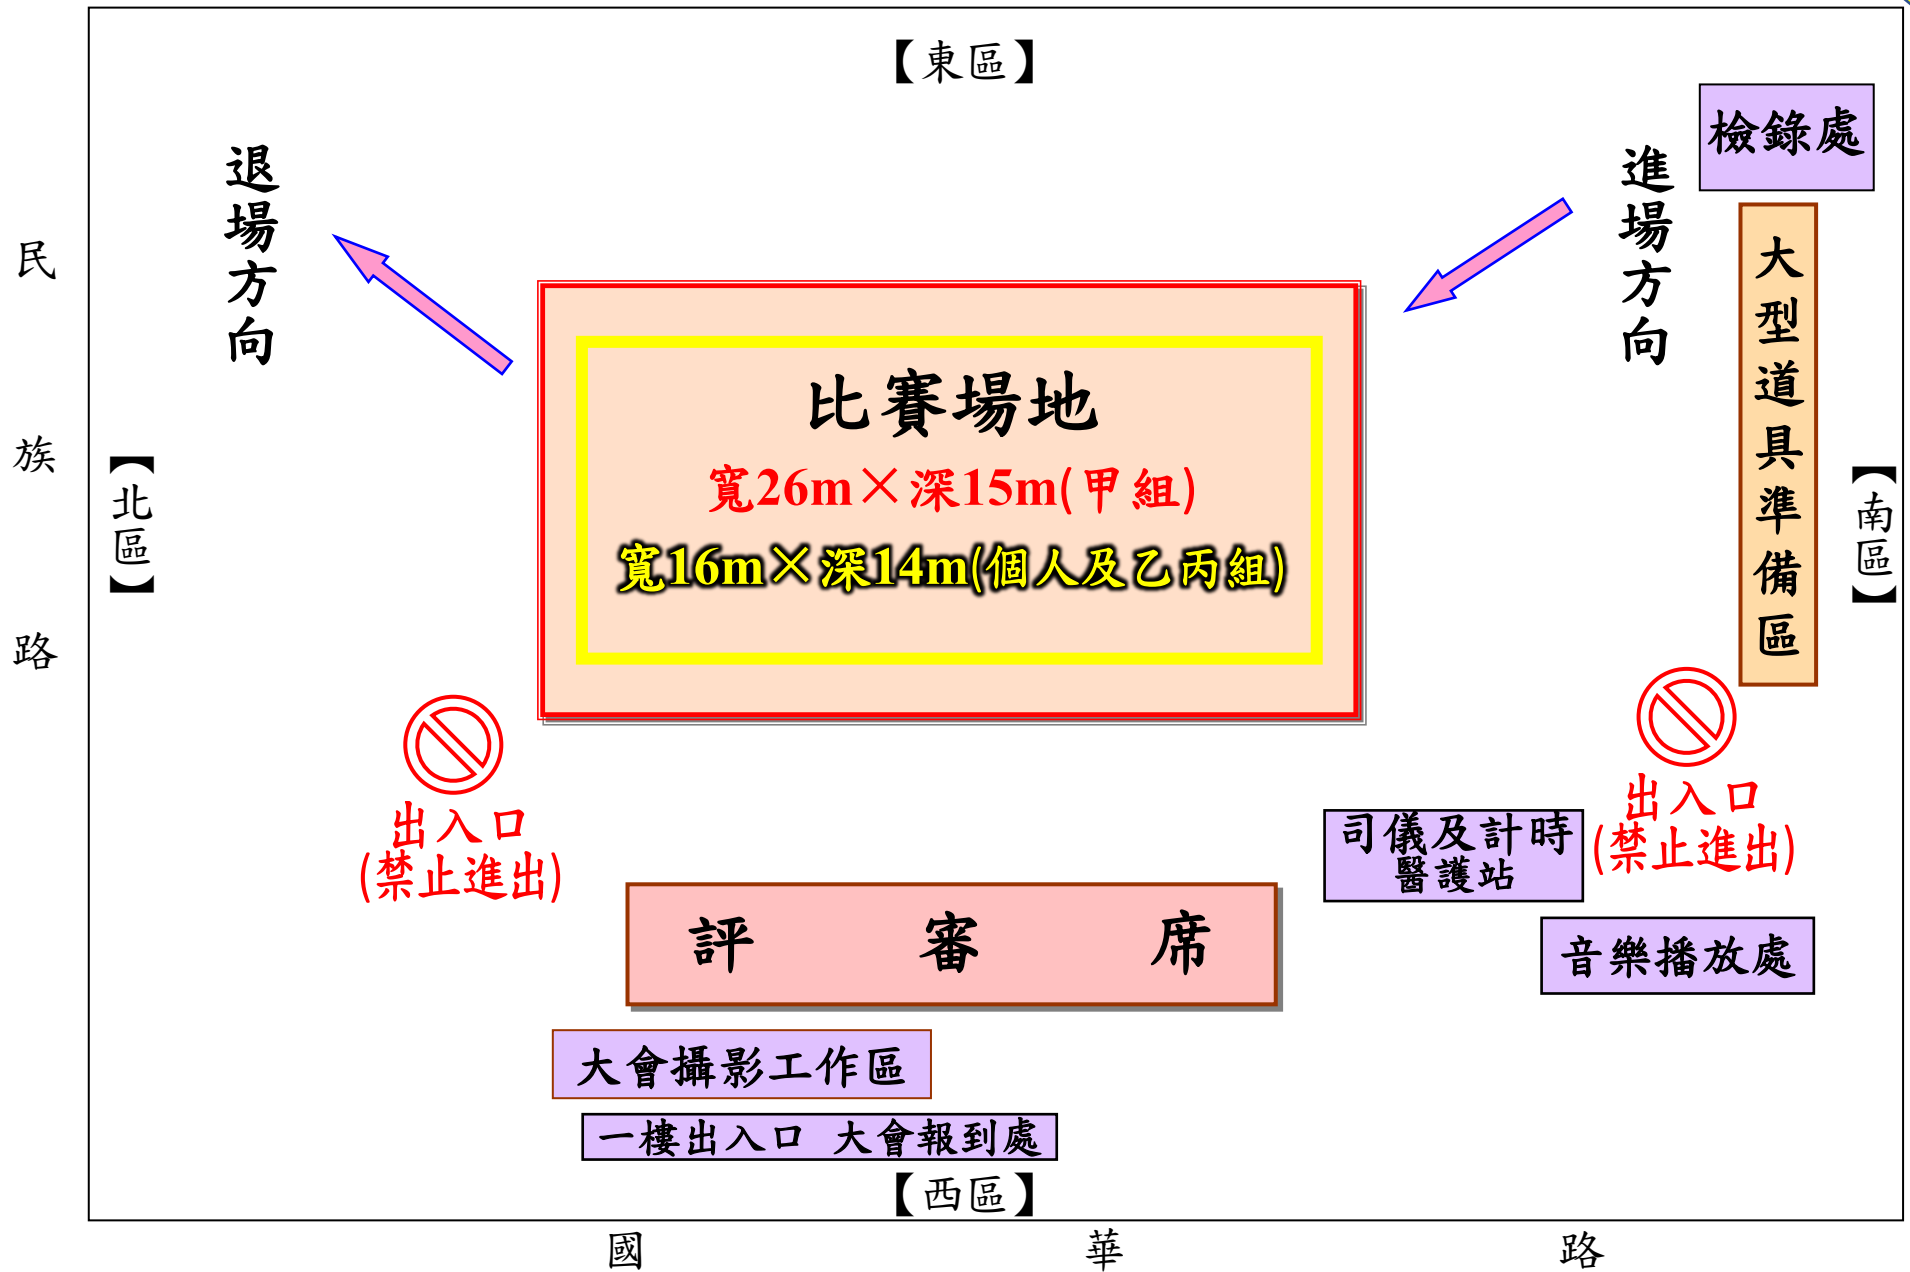

【東區】

檢錄處

進場方向

大型道具準備區

【南區】

退場方向

比賽場地

寬26m x 深15m(甲組)

寬16m x 深14m(個人及乙丙組)

【北區】


出入口
(禁止進出)

評審席

司儀及計時
醫護站


出入口
(禁止進出)

音樂播放處

大會攝影工作區

一樓出入口 大會報到處

【西區】

國華路

民族路