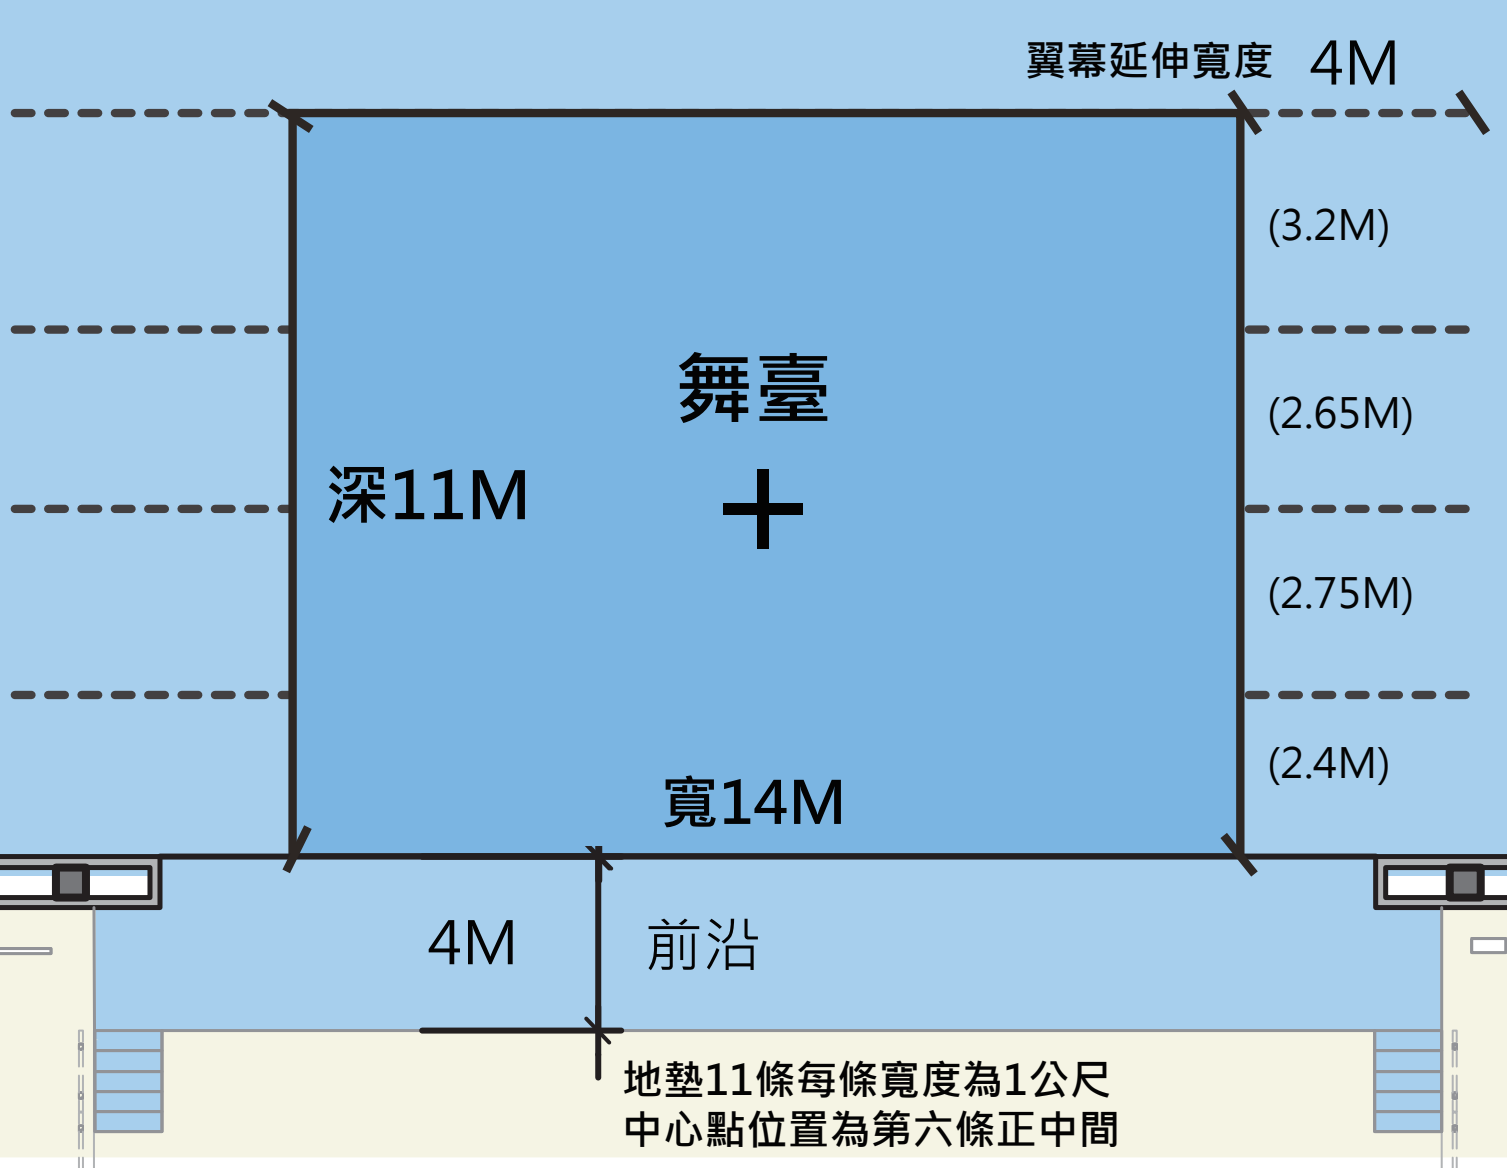
翼幕延伸寬度 4M
(3.2M)
(2.65M)
(2.75M)
(2.4M)
舞臺
深11M
寬14M
4M
前沿
地墊11條每條寬度為1公尺
中心點位置為第六條正中間